

PONT-ROUGE

SURFACE DE BUREAUX

Référence: 6000



Bâtiment: Place 1

Rue: Place de Pont-Rouge 1

Étage: 11

Surface utile: 427 m²

Loggia: 7 m²

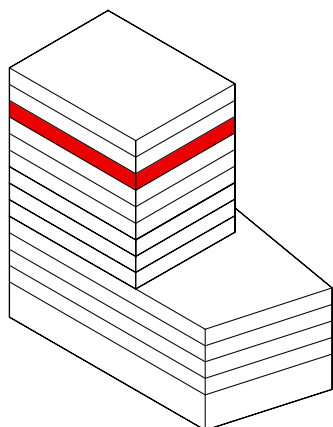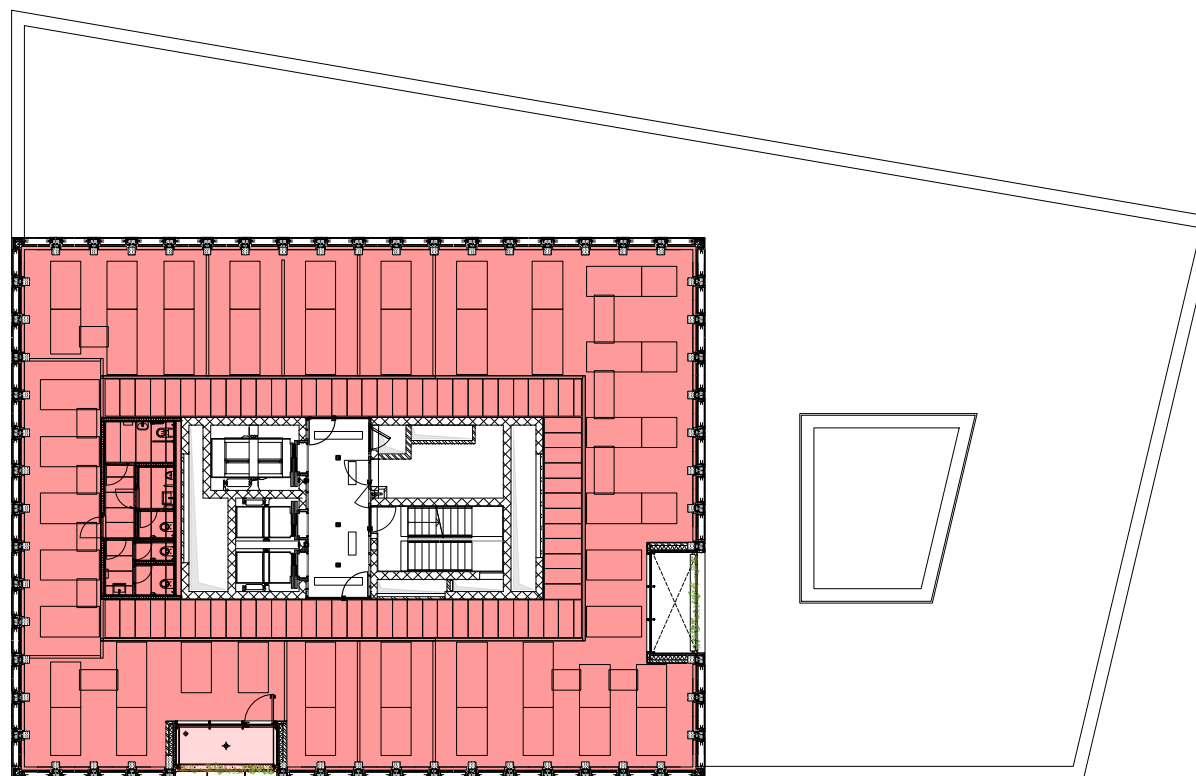

Échelle 1:300



Les surfaces utiles effectives peuvent varier par rapport aux indications des plans. Sous réserve de modifications.

Un objet de CFF SA

CFF-IMMOBILIER.CH