

PONT-ROUGE

**SURFACE COMMERCIALE**



Référence: 6004

Bâtiment: Place 1

Rue: Place de Pont-Rouge 1

Étage: Rez-de-chaussée

Surface utile: 57 m<sup>2</sup>

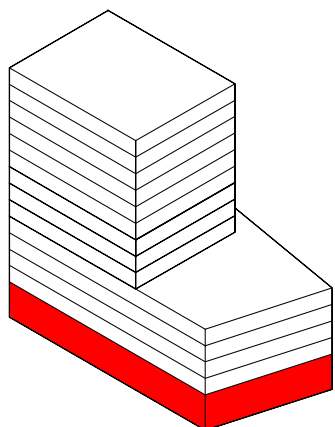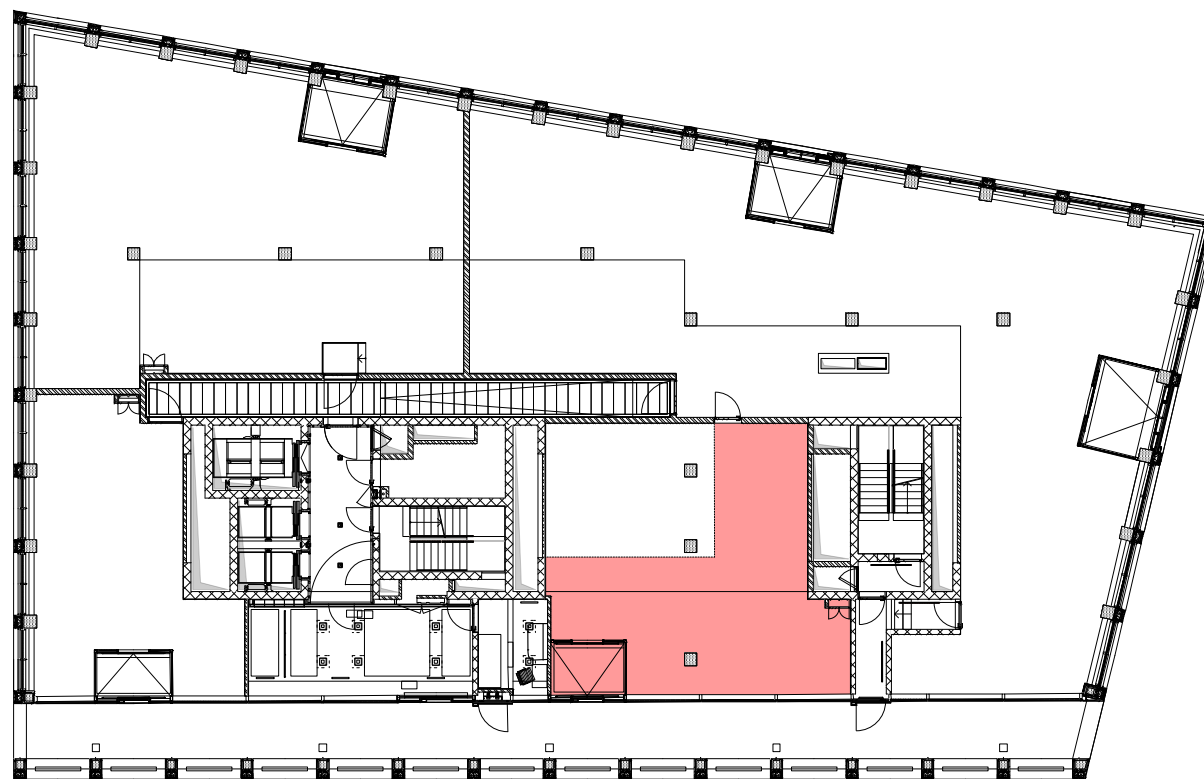

Échelle 1:300



Les surfaces utiles effectives peuvent varier par rapport aux indications des plans. Sous réserve de modifications.

Un objet de CFF SA

CFF-IMMOBILIER.CH